

ΕΦΗΜΕΡΙΣ ΤΗΣ ΚΥΒΕΡΝΗΣΕΩΣ
ΤΗΣ ΕΛΛΗΝΙΚΗΣ ΔΗΜΟΚΡΑΤΙΑΣ

ΑΘΗΝΑ 14 ΟΚΤΩΒΡΙΟΥ 1991	ΤΕΥΧΟΣ ΤΕΤΑΡΤΟ	ΑΡΙΘΜΟΣ ΦΥΛΛΟΥ 710

ΠΕΡΙΕΧΟΜΕΝΑ

ΠΟΛΕΟΔΟΜΙΑ

ΑΠΟΦΑΣΕΙΣ

ΠΟΛΕΟΔΟΜΙΑ

ΑΠΟΦΑΣΕΙΣ

Αριθ. 2790 (1)

Τροποποίηση ρυμοτομικού σχεδίου πόλεως Αμφιλοχίας Ν. Αιτ/νίας στο Ο.Τ. 138.

Η ΝΟΜΑΡΧΗΣ ΑΙΤΩΛΟΑΚΑΡΝΑΝΙΑΣ

Έχοντας υπόψη:

1. Τις διατάξεις του από 17.7.1923 Ν.Δ. «περί σχεδίων πόλεων και κωμών του Κράτους», όπως τροποποιήθηκε και συμπληρώθηκε μεταγενέστερα.

2. Τις διατάξεις του Ν. 3200/55 «περί διοικητικής αποκεντρώσεως», όπως τροποποιήθηκαν και συμπληρώθηκαν.

3. Τις διατάξεις του Α.Ν. 314/68, όπως τροποποιήθηκαν και συμπληρώθηκαν με το Ν.Δ. 1018/71.

4. Τις υπ' αρ. 160/90 και 185/90 και 148/91 αποφάσεις Δημοτικού Συμβουλίου Αμφιλοχίας.

5. Την υπ' αρ. 17/2.9.1991 (θέμα 16ον) γνωμοδότηση του Συμβουλίου Χωροταξίας Οικισμού και Περιβάλλοντος.

6. Την υπ' αριθ. 2009/20.3.1991 εισήγηση του Πολεοδομικού Γραφείου Αμφιλοχίας.

7. Την υπ' αριθ. 489/1991 απόφαση του Συμβουλίου Επικρατείας «περί δημοσίευσης των τοπ/κών διαγραμμάτων στην Εφημερίδα της Κυβερνήσεως», αποφασίζουμε:


Εγκρίνουμε την τροποποίηση του ρυμοτομικού σχεδίου πόλεως Αμφιλοχίας στο Ο.Τ. 138 όπως φαίνεται στα συνημμένα τοπογραφικά διαγράμματα που είναι αναπόσπαστο τμήμα της απόφασης αυτής.

Η απόφαση αυτή να δημοσιευθεί στην Εφημερίδα της Κυβερνήσεως.

Μεσολόγγι, 23 Σεπτεμβρίου 1991

Η Νομάρχης

ΜΑΙΡΗ ΣΟΡΩΤΤΟΥ – ΤΣΑΝΑΙ

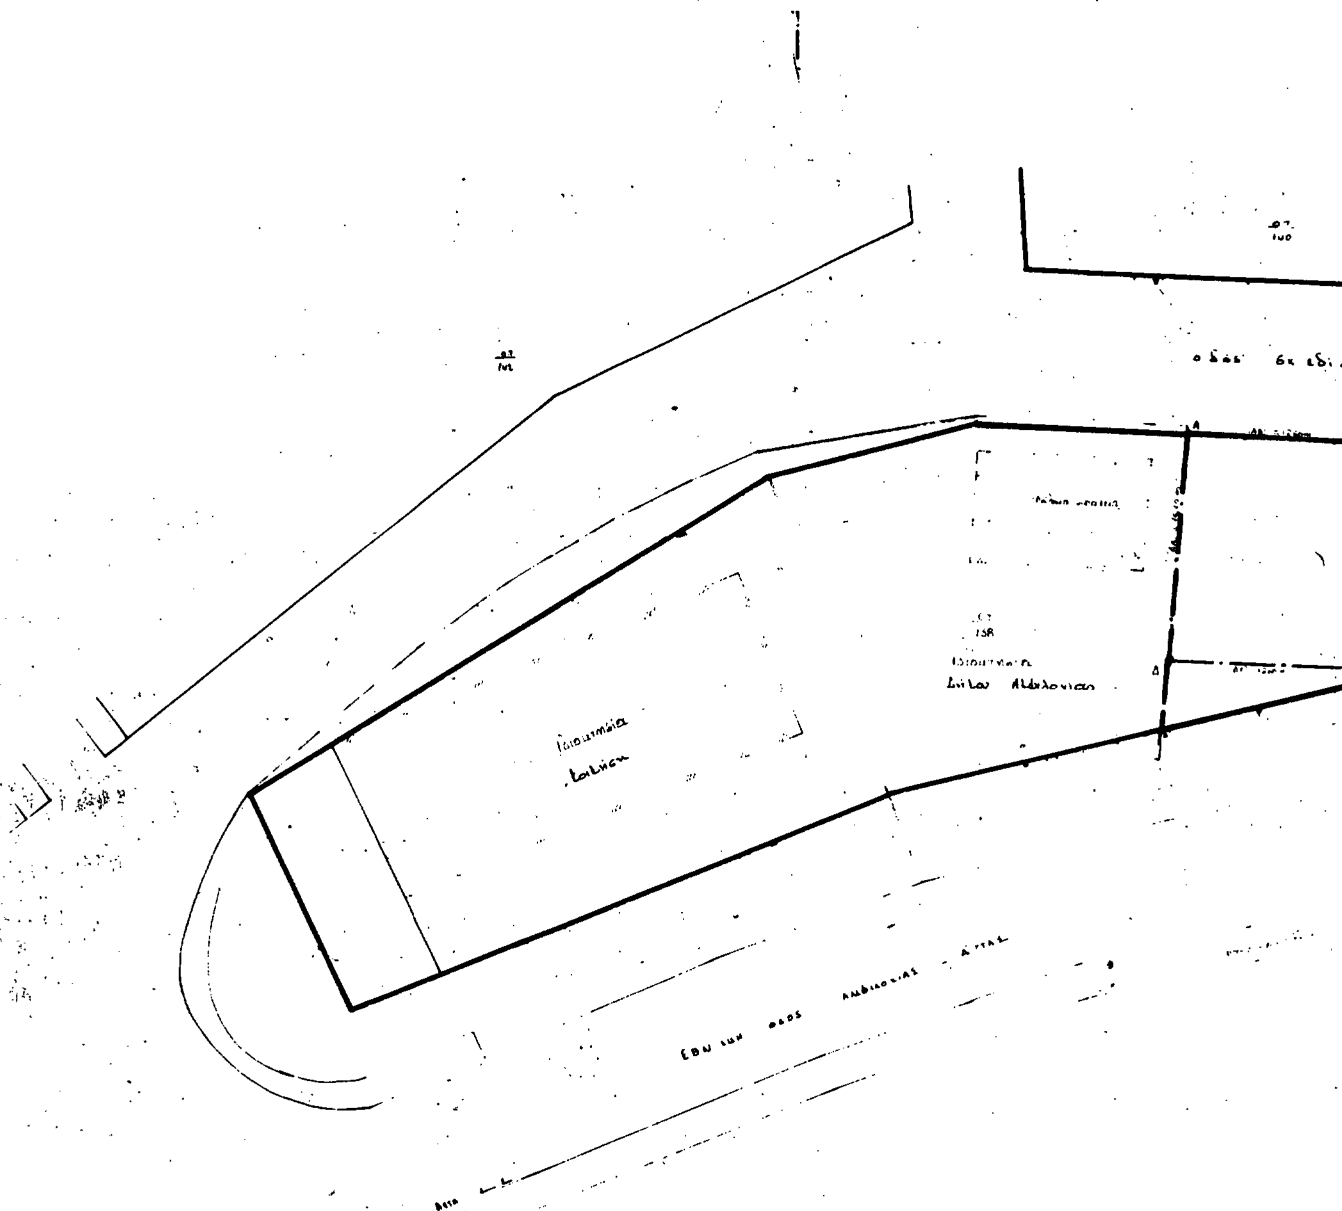

Απόσπασμα από το σχέδιο πόλης Αλδιά. κλ.: 1:1000 Α.Ν. 3458/88

Όροι Δόμησης (Τομέας 5)

Ελεύθερον Λέιμα

Προτεινόμενα
Καταργούμενα
Διατηρούμενα

Εργοδότης:

Έργο: Πεοποποίηση σχεδίου

Τοποθεσία: Αλδιάσκια

Μελετητής:

Θέμα Σχεδίου: Τοπογραφικό διάγραμμα Α-1

Κλίμακα: 1:200

Ιούνιος 1990

ΒΕΒΑΙΩΣΗ

ΚΩΣΤΑΚΗΣ Γ. ΠΑΝΑΓΙΩΤΗΣ

ΑΜΦΙΑΛΟΣ

23-9-1991

ΥΠΟΥΡΓΕΙΟ Π.Ο.Π. ΤΜ. ΠΟΛΕΟΔ. Π.Ε.

ΑΠΟΦΑΣΗ ΤΟΥ ΝΟΜΑΡΧΗ ΑΙΤΩΛΙΑΣ ΠΕΡΙ

στο Ο.Τ. 132

23-9-1991

Αριθ. Χ.Ο.Π. 5329/91 (2)

Τροποποίηση σχεδίου πόλεως Ρόδου Ν. Δωδ/σου στο Ο.Τ. 267β του του εγκεκριμμένου σχεδίου πόλης Ρόδου επί των οδών Μ. Πετρίδα και Πειραιώς.

Ο ΝΟΜΑΡΧΗΣ ΔΩΔΕΚΑΝΗΣΟΥ

Έχοντας υπόψη:

1. Τις διατάξεις του Α.Ν. 314/1968 και του Ν. Δ/τος 1018171.

2. Τις διατάξεις του Ν. 1337/83.

3. Τις διατάξεις του Π.Δ/τος 183/1986 ΦΕΚ 70 Α/5.6.1986.

4. Τις διατάξεις του Ν. 1538/85 «Κυβέρνηση και Κυβερνητικά όργανα» ΦΕΚ 137Α/26.7.1985 και ειδικώτερα το άρθρο 23 αυτού όπου προβλέπεται η σύσταση του Υπουργείου Περιβάλλοντος Χωροταξίας και Δημ. Έργων.

5. Το Ν. Δ/γμα 691/48 με το οποίο επεκτάθηκε η πολεοδομική Νομοθεσία στη Δ/σο.

6. Τα Π.Δ/τα ΦΕΚ 28Δ/1973, 432δ/1978 που εκδόθηκαν για το Ο.Τ. 267 του σχεδίου πόλεως Ρόδου και τις Αποφάσεως Νομάρχη τροποποιήσεως του Ο.Τ. 267 που δημοσιεύθηκαν στα ΦΕΚ 257Δ/ 4.5.1990 και ΦΕΚ 1126Δ/16.11.1987.

7. Την γνωμοδότηση του Σ.Χ.Ο.Π. του Ν.Δ/σου (4η συνεδρίαση θέμα 4ον της 11.9.1991), αποφασίζουμε:


Εγκρίνουμε την τροποποίηση στο Ο.Τ. 267β του σχεδίου πόλεως Ρόδου επί των οδών Μ. Πετρίδη και Πειραιώς που συνίσταται στην μετατόπιση των 8 μέτρων δρόμου προς όφελος του χώρου σχολείου όπως φαίνεται στο διάγραμμα και μείωση της πρασιάς του Ο.Τ. 267β προς την οδό Πειραιώς στα 3 μ.

Η απόφαση αυτή να δημοσιευθεί στην Εφημερίδα της Κυβερνήσεως.

Ρόδος, 16 Σεπτεμβρίου 1991

Ο Νομάρχης

Γ. ΧΑΡΑΛΑΜΠΟΠΟΥΛΟΣ

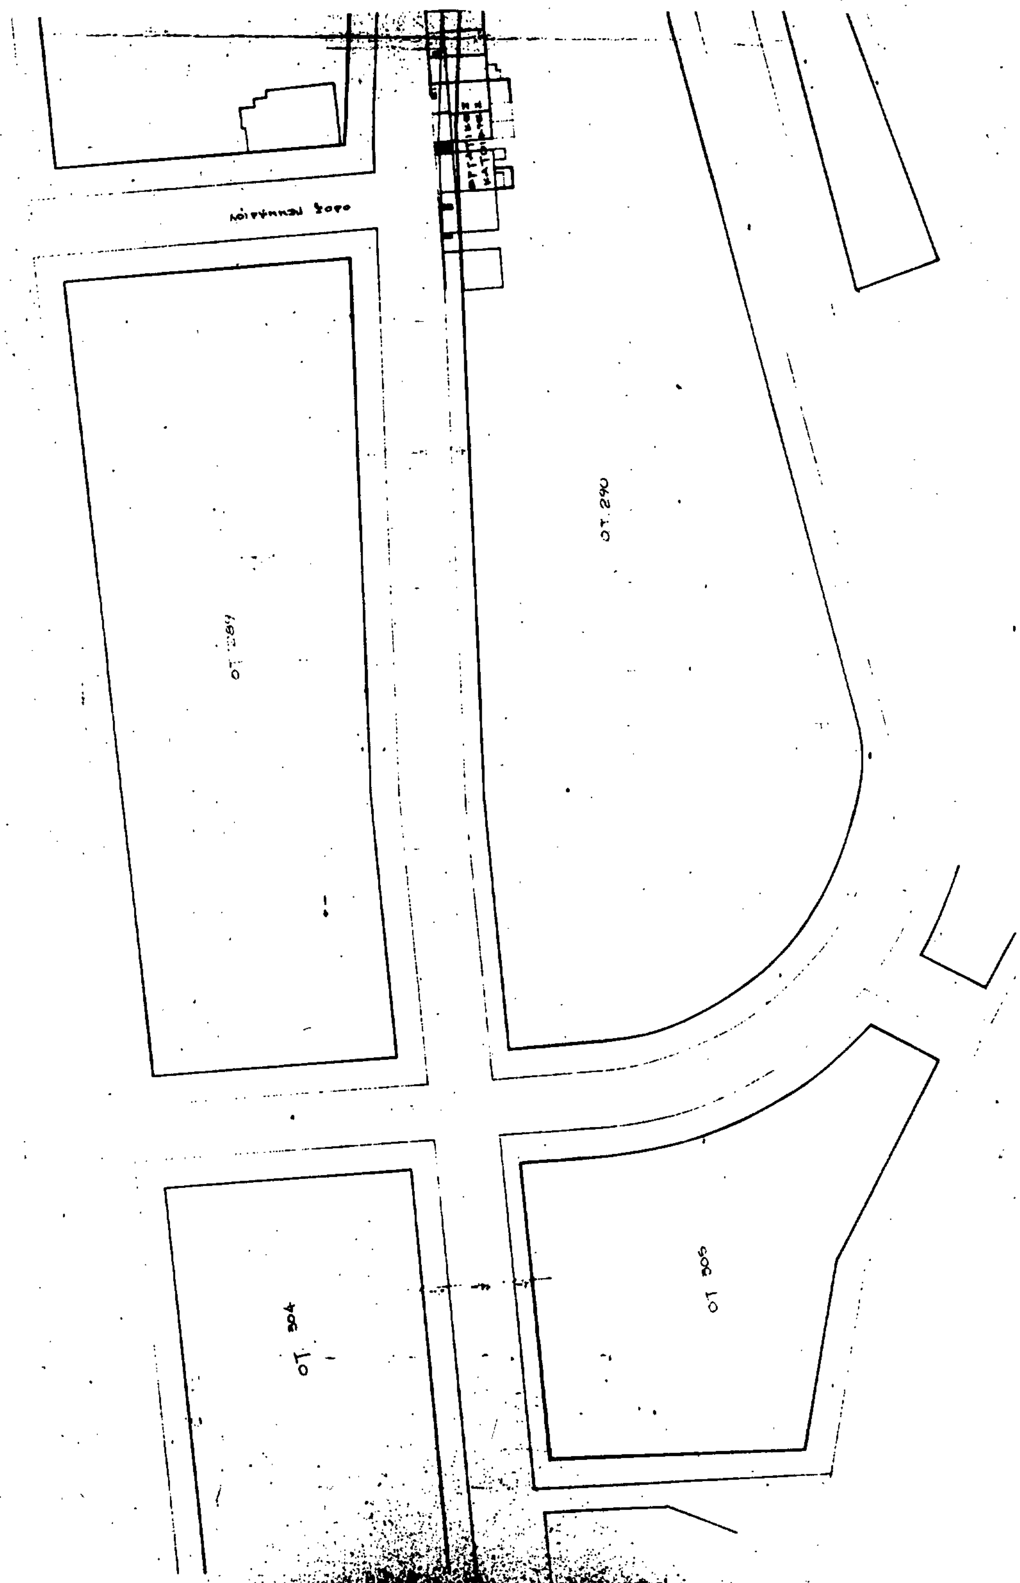
ΟΤ 289
ΟΤ 290
ΟΤ 304
ΟΤ 305

ΟΤ 268

ΟΤ 267α

ΟΔΟΣ ΜΙΧΑΗΛ ΠΕΤΡΙΛΑ

ΟΔΟΣ ΠΕΙΡΑΙΩΣ

ΟΤ 267β

ΟΤ 269

ΚΛΙΜΑΚΑ 1:500

Αριθ. Τ.Π. 5113 (3)

Τροποποίηση σχεδίου πόλεως στην περιοχή Αγ. Νικολάου – Κουμπέ Ρεθύμνης.

Ο ΝΟΜΑΡΧΗΣ ΡΕΘΥΜΝΗΣ

Έχοντας υπόψη:

1. Τις διατάξεις του Ν.Δ. της 17 Ιουλίου 1923 όπως μεταγενέστερα τροποποιήθηκαν και συμπληρώθηκαν και ειδικώτερα τα άρθρα 3 και 70 αυτού.

2. Τις διατάξεις του Α.Ν. 314/68 (ΦΕΚ 47/Α) όπως τροποποιήθηκαν και συμπληρώθηκαν με το αρ. 1018/71 Ν.Δ. (ΦΕΚ 220/Α) και με την παρ. 3 του άρθρου 34 του Ν. 1577/85 (ΦΕΚ 210/Α).

3. Τις διατάξεις του υπ' αριθ. 183/86 Π.Δ. (ΦΕΚ 70/Δ) και ειδικώτερα το άρθρο 1 παρ. 1 αυτού.

4. Το από 26.8.1986 Π.Δ. (ΦΕΚ 912/Δ/2.10.1986) που αφορά την έγκριση πολεοδομικής μελέτης της περιοχής Αγ. Νικολάου – Κουμπέ του Δήμου Ρεθύμνου και αναθεώρηση σχεδίου σε συνεχόμενη περιοχή αυτού.

5. Τις υπ' αριθ. 287/89 και 112/90 αποφάσεις του Δημοτικού Συμβουλίου.

6. Την από 2.7.1991 γνωμοδότηση του Σ.ΧΟΠ Ν. Ρεθύμνου που διατυπώθηκε στο 6ο πρακτικό θέμα 4ο, αποφασίζουμε:

Εγκρίνεται η τροποποίηση του ρυμοτομικού σχεδίου πόλης στην περιοχή Αγ. Νικολάου – Κουμπέ Ρεθύμνου όπως αυτή σημειώνεται στο συνημμένο σχέδιο και συγκεκριμένα διατηρείται το πλάτος των 9,00 μ. στον περιφερειακό δρόμο νότια των Ο.Τ. 393, 397, 398 και μειώνεται η πρασιά νότια των ανωτέρω Ο.Τ. από 6,00 σε 5,00 μ.


Δεν ορίζεται οικοδομική γραμμή νότια του περιφερειακού δρόμου.

Μετά τη δημοσίευση της παρούσας στην Εφημερίδα της Κυβέρνησης ακριβή αντίγραφα των πρωτοτύπως διαγραμμάτων που τη συνοδεύουν θα αναρτηθούν σε εμφανές μέρος του ΤΠ–ΠΕ Ν. Ρεθύμνης για 15 ημέρες. αρ. σχεδίου 1 κλ. 1:500.

Η απόφαση αυτή να δημοσιευθεί στην Εφημερίδα της Κυβερνήσεως.

Ρέθυμνο, 30 Αυγούστου 1991

Ο Νομάρχης
ΠΑΝΑΓΙΩΤΗΣ ΚΛΑΔΟΣ

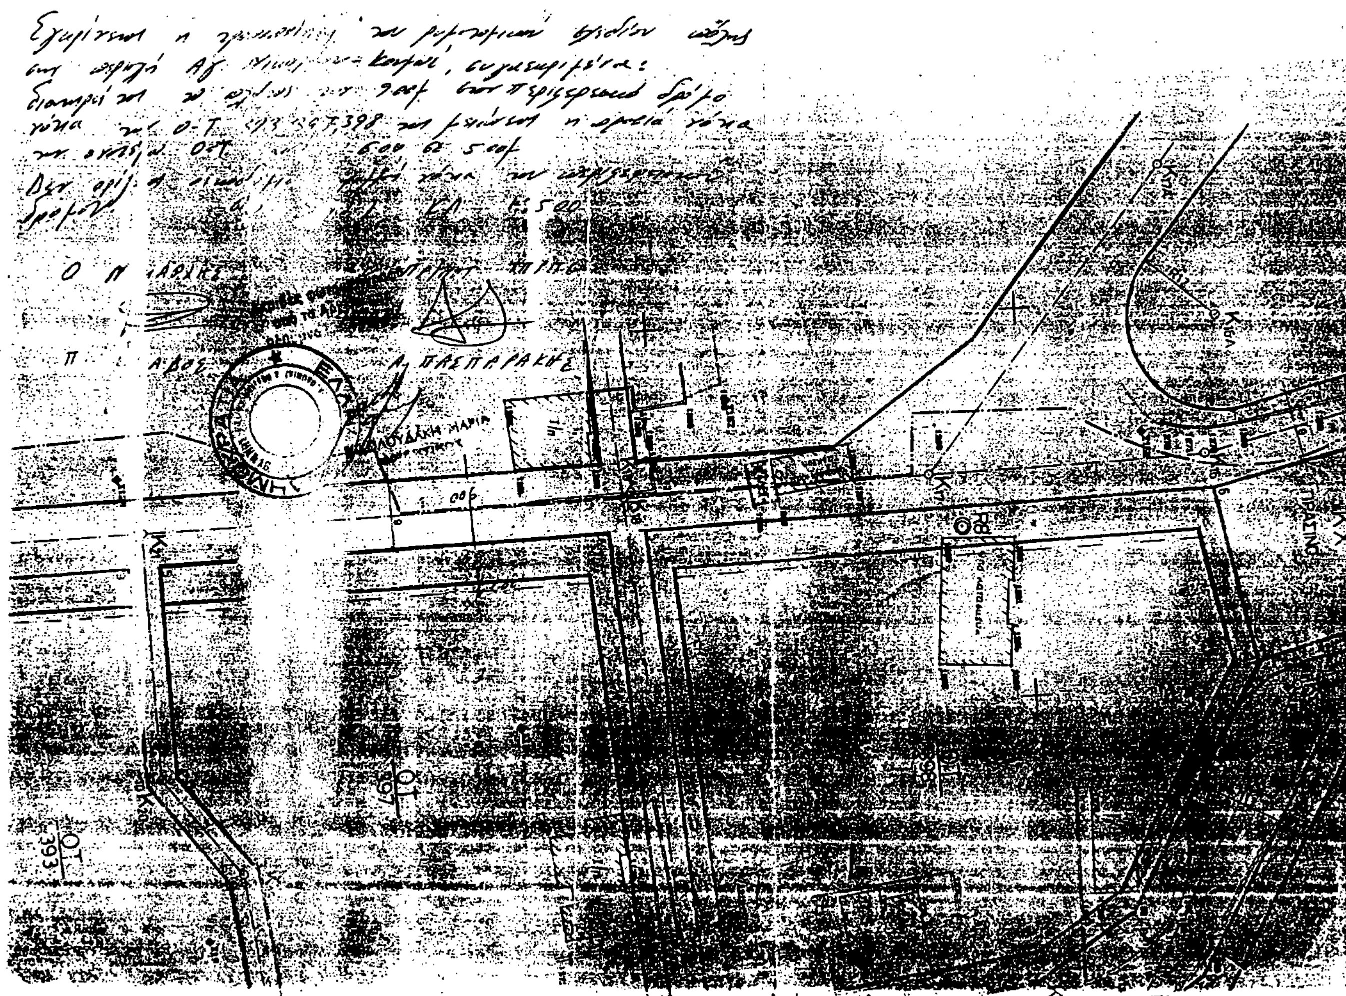

Αριθ. Τ.Π. 2612 (4)

Τροποποίηση σχεδίου πόλεως στην περιοχή του ρέμματος Συνατσάκη στην Καλλιθέα Ρεθύμνης.

Ο ΝΟΜΑΡΧΗΣ ΡΕΘΥΜΝΗΣ

Έχοντας υπόψη:

1. Τις διατάξεις του Ν.Δ. της 17 Ιουλίου 1923 όπως μεταγενέστερα τροποποιήθηκαν και συμπληρώθηκαν και ειδικότερα τα άρθρα 3 και 70 αυτού.

2. Τις διατάξεις του Α.Ν. 314/68 (ΦΕΚ 47/Α) όπως τροποποιήθηκαν και συμπληρώθηκαν με το αρ. 1018/71 Ν.Δ. (ΦΕΚ 220/Α) και με την παρ. 3 του άρθρου 34 του Ν. 1577/85 (ΦΕΚ 210/Α).

3. Τις διατάξεις του υπ' αριθ. 183/86 Π.Δ. (ΦΕΚ 70/Δ) και ειδικότερα το άρθρο 1 παρ. 1 αυτού.

4. Το από 1/9.3.1948 Δ/γμα με το οποίο καθορίζονται τα ελάχιστα όρια επιφάνειας και διάστασης των οικοπέδων της πόλης Ρεθύμνης.

5. Την υπ' αρ. 134/91 απόφαση του Δημοτικού Συμβουλίου.

6. Την από 2.7.1991 γνωμοδότηση του Σ.ΧΟΠ Ν. Ρεθύμνου που διατυπώθηκε στο 6ο πρακτικό θέμα 6ο, αποφασίζουμε


Εγκρίνεται η τροποποίηση του ρυμοτομικού σχεδίου πόλης στην περιοχή του ρέμματος Συνατσάκη στην Καλλιθέα Ρεθύμνης, όπως αυτή σημειώνεται στο συνημμένο σχέδιο και συγκεκριμένα επεκτείνεται ανατολικώτερα το Ο.Τ. 63 καιμετατρέπεται σε οικοδομικό τετράγωνο ο πράσινος χώρος που βρίσκεται βόρεια του ανωτέρω Ο.Τ.

Μετά τη δημοσίευση της παρούσας στην Εφημερίδα της Κυβέρνησης ακριβή αντίγραφα των πρωτοτύπως διαγραμμάτων που τη συνοδεύουν θα αναρτηθούν σε εμφανές μέρος του ΤΠ–ΠΕ Ν. Ρεθύμνης για 15 ημέρες. αρ. διαγράμματος 1 σε κλ. 1:500.

Η απόφαση αυτή να δημοσιευθεί στην Εφημερίδα της Κυβερνήσεως.

Ρέθυμνο, 30 Αυγούστου 1991

Ο Νομάρχης
ΠΑΝΑΓΙΩΤΗΣ ΚΛΑΔΟΣ

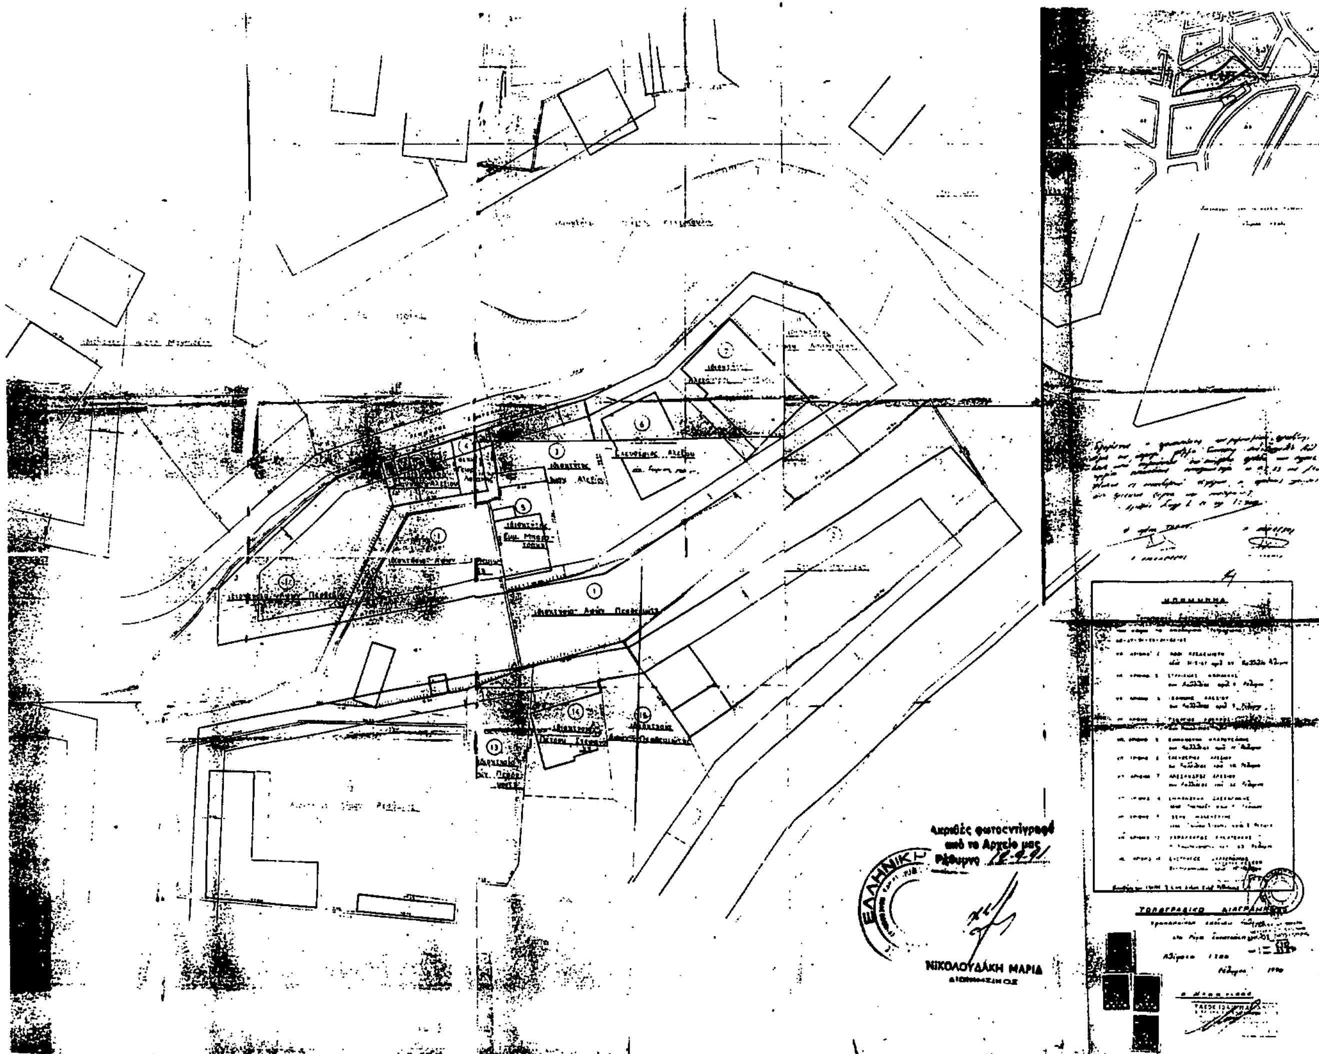

ΑΠΟ ΤΟ ΕΘΝΙΚΟ ΤΥΠΟΓΡΑΦΕΙΟ